


CUADRO DE LA VEGETACIÓN		
NÚMERO DE ORDEN	ESPECIE DEL ÁRBOL	PERÍMETRO DEL TRONCO
01	Cheflera	0.67
02	Palmera Washingtonia	1.69
03	-	1.12
04	Ficus Elástica	2.70
05	Jacaranda	1.42
06	Naranja	0.38
07	Ficus Microcarpa	0.63
08	-	2.30
09	Palmera Washingtonia	2.34
10	- (3 pies)	2.93
11	Ciprés	0.55
12	Palmera Washingtonia	1.28
13	Palmera Canariensis	1.46
14	Palmera Washingtonia	2.63
15	-	1.40
16	Naranja	0.50
17	Pittosporum Undulatum	0.82
18	Braquiquito	1.30
19	-	0.68
20	Ciprés	1.50
21	Ficus Microcarpa	1.73
22	Ciprés	0.85
23	Ficus Microcarpa	0.85
24	-	1.43
25	Alamo (2 pies)	1.75
26	-	1.02
27	-	1.04
28	-	1.60
29	Ficus Microcarpa	2.38
30	Braquiquito	0.81
31	-	0.83
32	-	0.82
33	-	0.61
34	Braquiquito	0.83
35	-	0.81
36	-	0.71
37	-	0.58
38	-	0.66
39	-	0.56
40	-	0.58
41	-	0.57
42	Ficus Microcarpa(2 pies)	1.32
43	- (3 pies)	2.30
44	Palmera Washingtonia	0.70
45	Alamo	0.66
46	Braquiquito	0.72
47	-	0.62
48	Palmera Canariensis	1.12
49	Braquiquito	0.71
50	Ficus Rubiginosa	1.65
51	-	1.14
52	Palmera Canariensis	0.48
53	-	1.08
54	-	1.20
55	Ficus Rubiginosa	1.10
56	Palmera Canariensis	1.43
57	Pittosporum Tobira	0.42
58	Palmera Washingtonia	1.06
59	Ciprés	0.60
60	-	1.27
61	-	0.83
62	-	1.23
63	-	1.11
64	-	0.52
65	-	0.73

El perímetro de los troncos se han medido a 1 m del suelo.

LEYENDA INFRAESTRUCTURA	
Ind	INDETERMINADO
Ele	ELECTRICIDAD
Far	FAROLA
Sto	SANITAMIENTO
Sum	SUMIDERO
Tlf	TELÉFONOS

Sistema de coordenadas UTM (Huso 30)
Sistema de referencia geodésico ETRS89

SUPERFICIE DE LA PARCELA = 2.473,70 m2

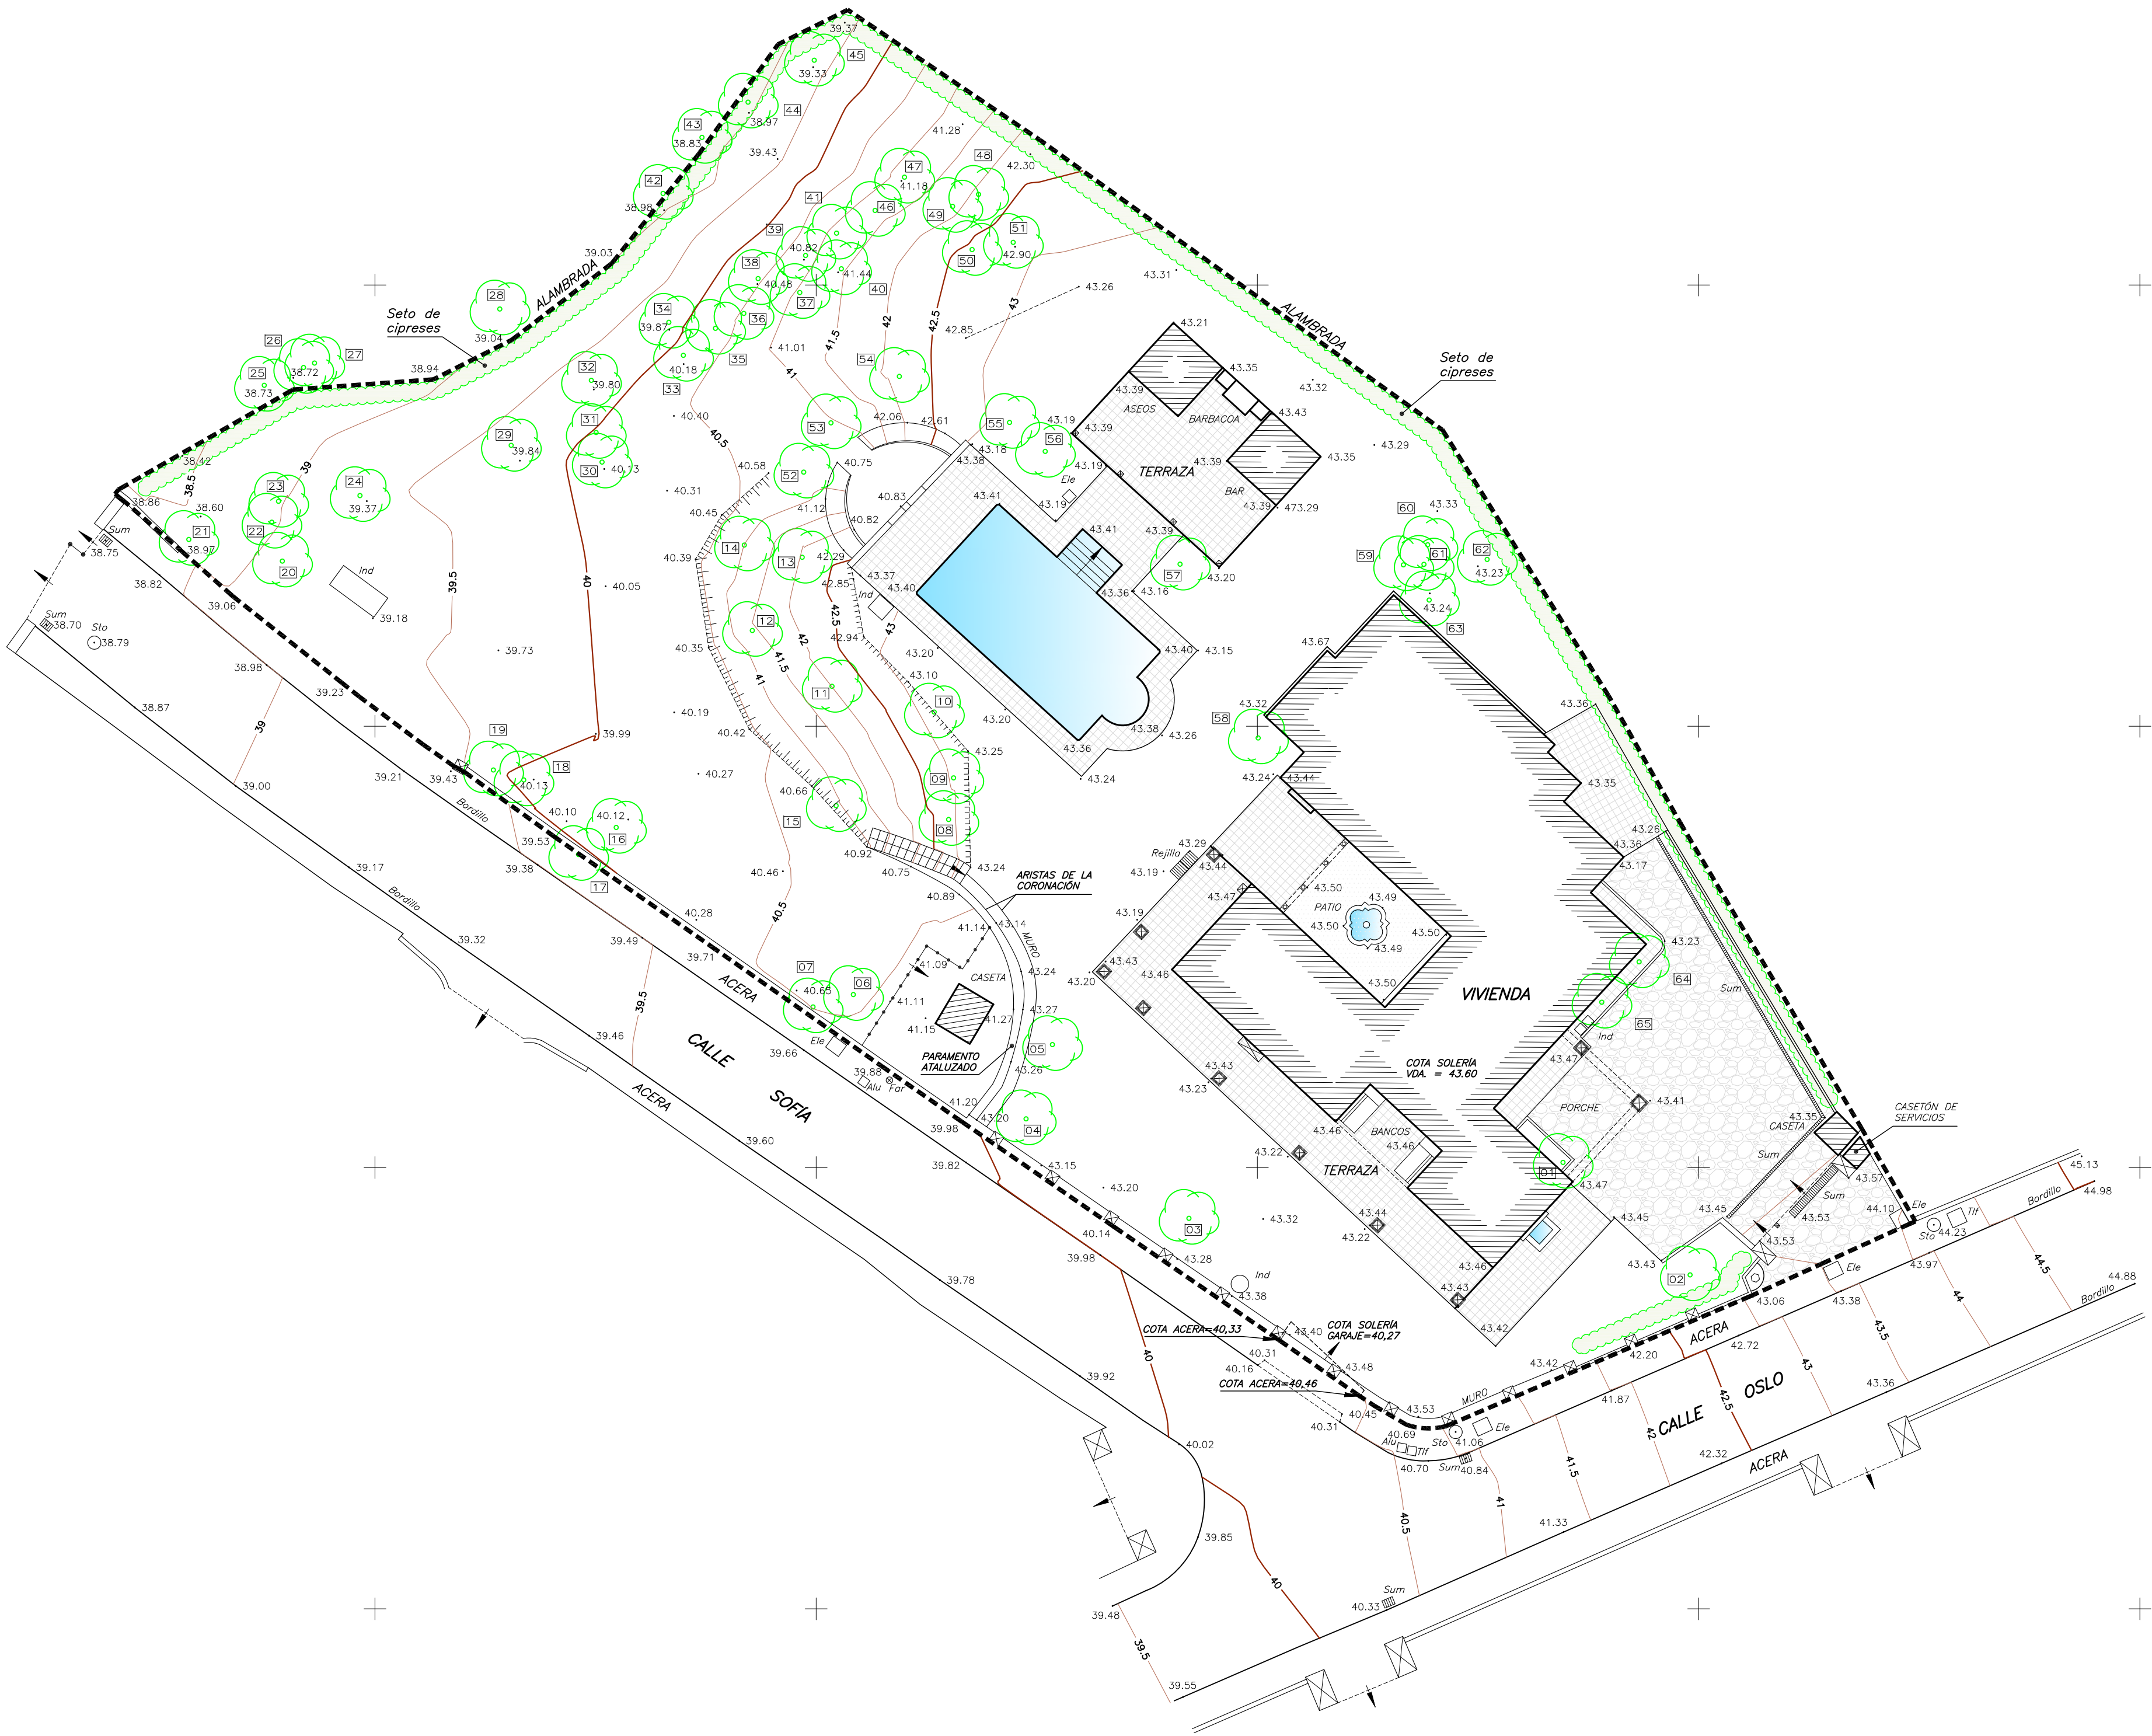

OFISERTE S.L. Gabinete de topografía INGENIERO TÉCNICO INDUSTRIAL: JOSE ANTONIO ARAGUEZ TERUEL Colegiado nº 708 Tlf: 952652888 c708@rcpsltime.com		DOCUMENTACIÓN GRÁFICA DE: PARCELA N° 81 SITUADA EN CALLE OSLO DE LA URBANIZACIÓN NUEVA ANDALUCÍA. MARBELLÁ	
Fecha: enero de 2022		Referencia: 030122	
Escala: 1:200		Plano nº:	
PETICIONARIO:		DESIGNACIÓN DEL PLANO: TOPOGRÁFICO	